


Edeforsgatan 57
2 Rum och Kök, Boarea: 37,0 m²
Lägenhetsnummer: 264

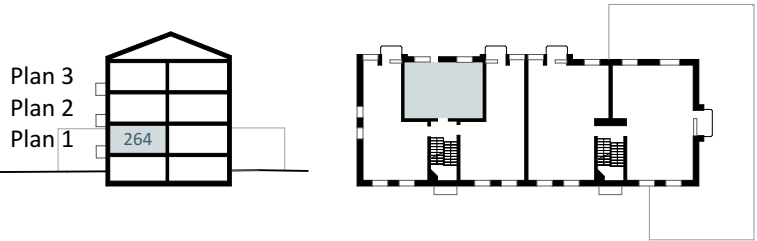

Nytt kök med mjukstängande köksskåp och lådor.
Vitvaror inkluderar kylskåp, frysskåp, diskmaskin, spis
samt förberedelse för mikrovågsugn.

Ny handdukstork i badrum.
Eventuellt badkar ersätts med dusch.

Ny balkongdörr till fransk balkong och nya fönster med
persiennor.

Förråd i källaren med gallerväggar i Troax-system.


Nytt ventilationssystem i lägenheten.

Väggar i lägenheten målas i ljus neutral kulör.


Väggar i badrum bekläds i kakel i ljus kulör.

Tillkommande yta parkettgolv: ca 9m².

Tillkommande yta klinkergolv: ca 4m².

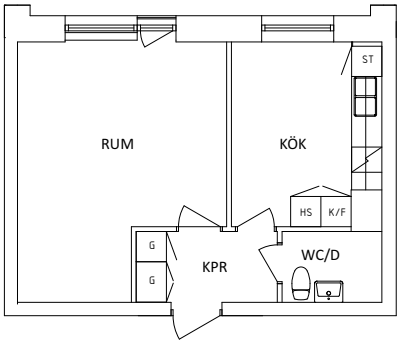


BEFINTLIG PLANLÖSNING

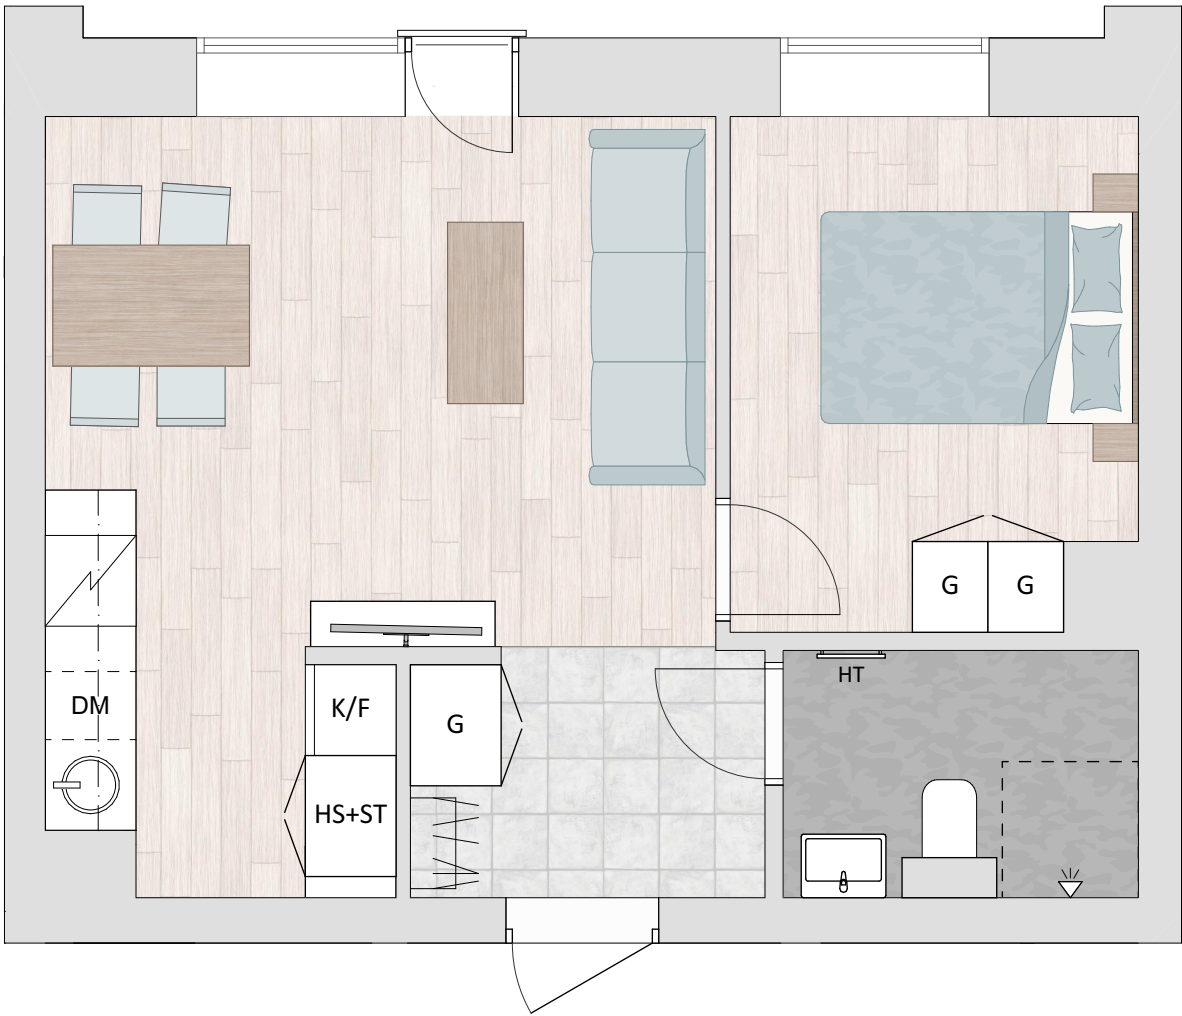

Illustrationsbild (Obs; visar ej aktuell lägenhet)

Edeforsgatan 57
2 Rum och Kök, Boarea: 37,0 m²
Lägenhetsnummer: 267, 270

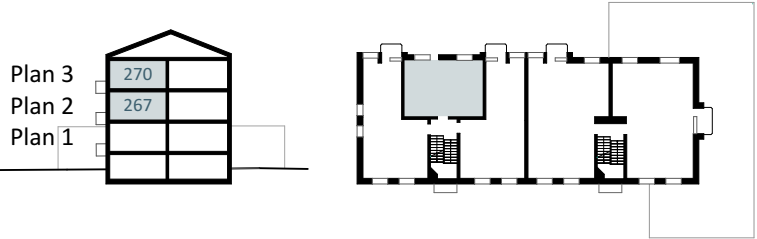

Nytt kök med mjukstängande köksskåp och lådor.
Vitvaror inkluderar kylskåp, frysskåp, diskmaskin, spis
samt förberedelse för mikrovågsugn.

Ny handdukstork i badrum.
Förberedelse för tvättmaskin.
Eventuellt badkar ersätts med dusch.

Ny balkongdörr till fransk balkong och nya fönster med
persiennor.

Förråd i källaren med gallerväggar i Troax-system.


Nytt ventilationssystem i lägenheten.

Väggar i lägenheten målas i ljus neutral kulör.


Väggar i badrum bekläds i kakel i ljus kulör.

Tillkommande yta parkettgolv: ca 9m².

Tillkommande yta klinkergolv: ca 4m².

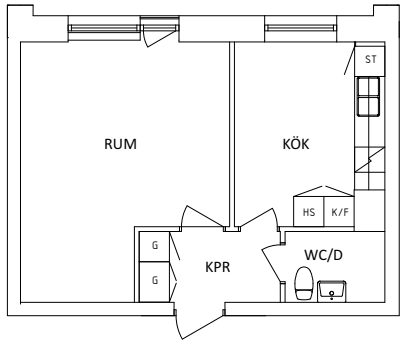



BEFINTLIG PLANLÖSNING

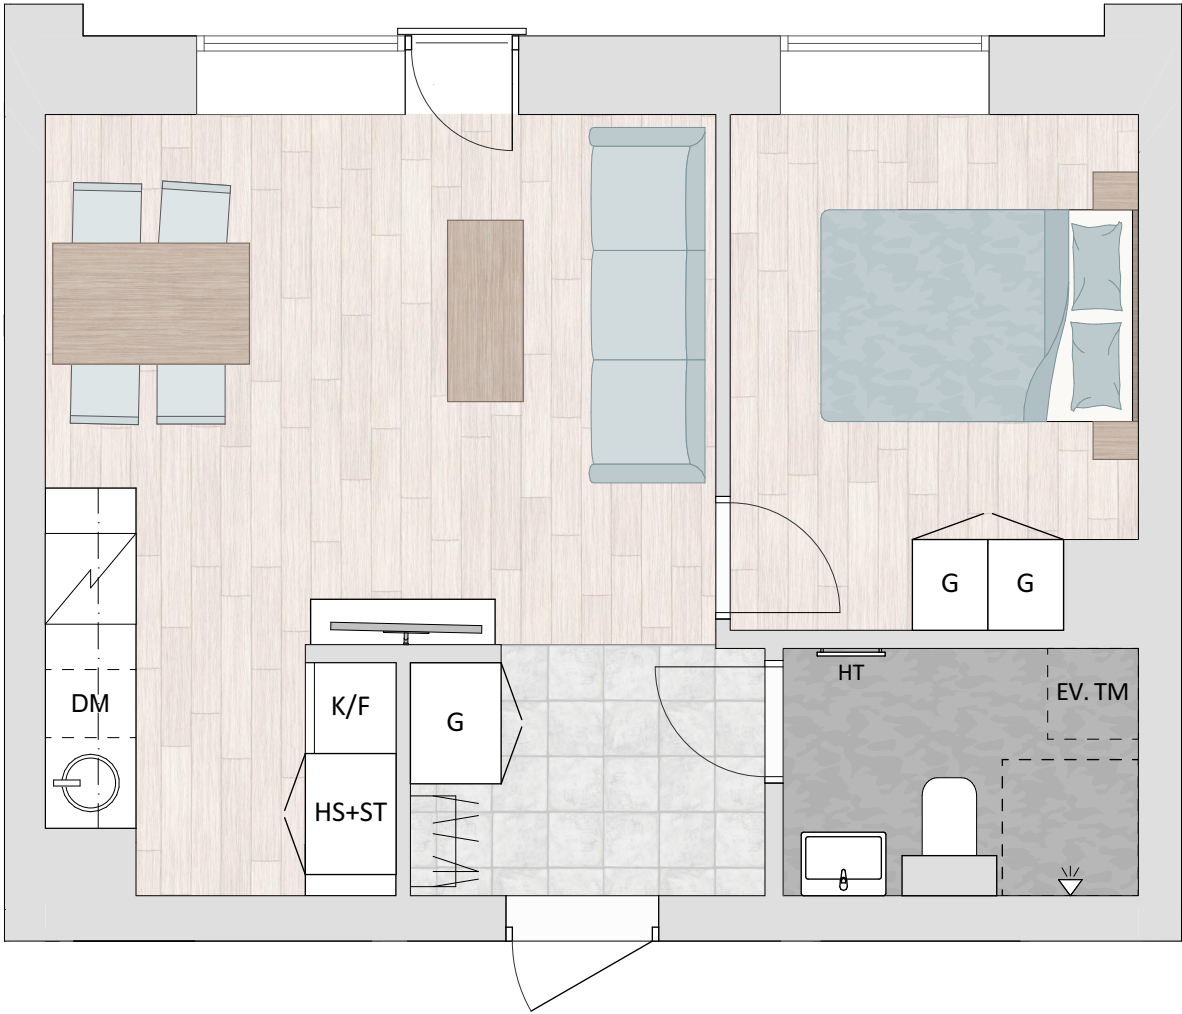

Illustrationsbild (Obs; visar ej aktuell lägenhet)

Edeforsgatan 57
2 Rum och Kök, Boarea: 51,7 m²
Lägenhetsnummer: 263, 266, 269

- Parkettgolv
- Klinker
- Linoleum
- Plastmatta

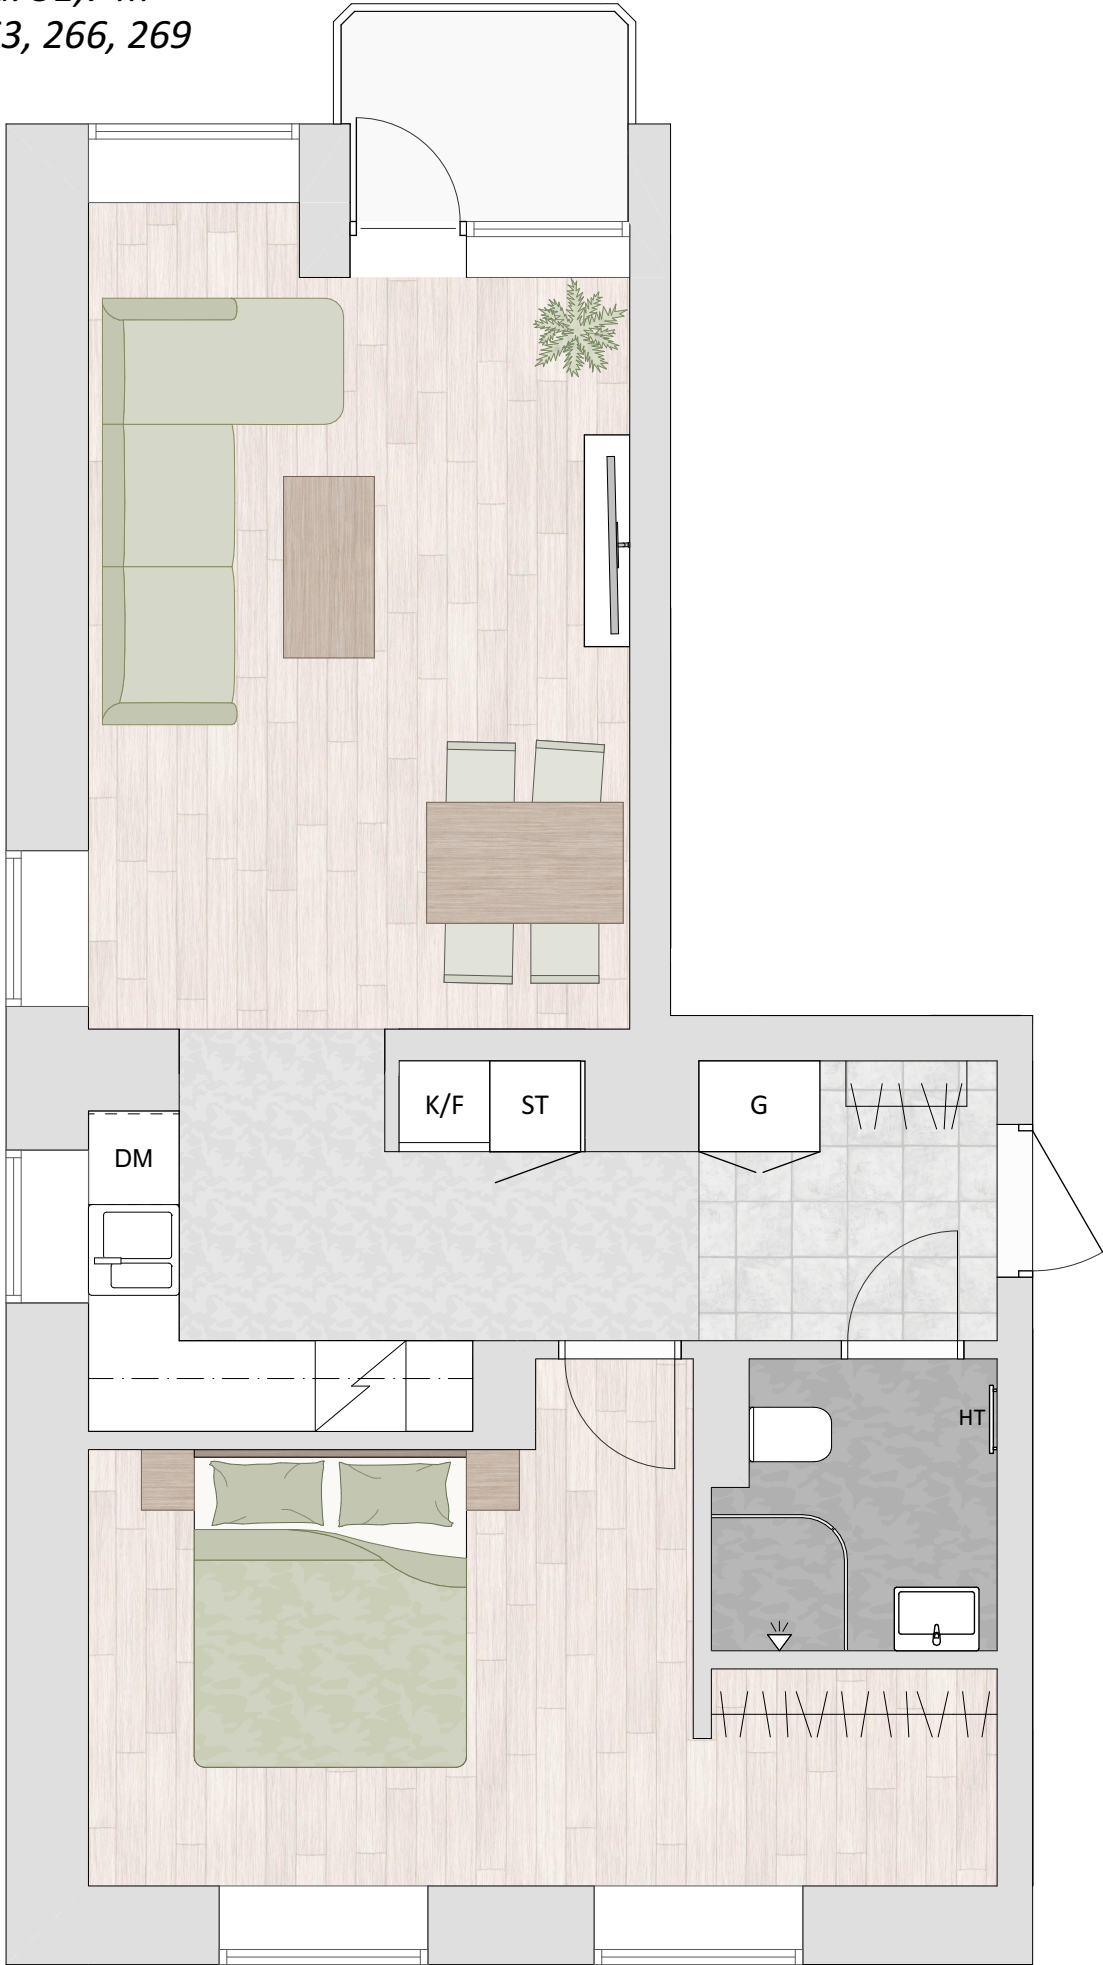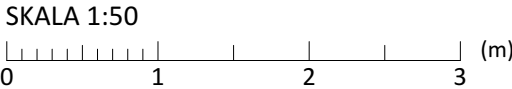

Nytt kök med mjukstängande köksskåp och lådor.
Vitvaror inkluderar kylskåp, frysskåp, diskmaskin, spis
samt förberedelse för mikrovågsugn.

Ny handdukstork i badrum.
Förberedelse för tvättmaskin.
Eventuellt badkar ersätts av dusch med duschväggar.

Ny balkongdörr och nya fönster med persienner.

Ny och större balkong, ej inglasad.
Ny belysningsarmatur och eluttag på balkong.

Förråd i källaren med gallerväggar i Troax-system.



Nytt ventilationssystem i lägenheten.

Väggar i lägenheten målas i ljus neutral kulör.

Väggar i badrum bekläds i kakel i ljus kulör.

Tillkommande yta parkettgolv: ca 15m².

Tillkommande yta klinkergolv: ca 4m².

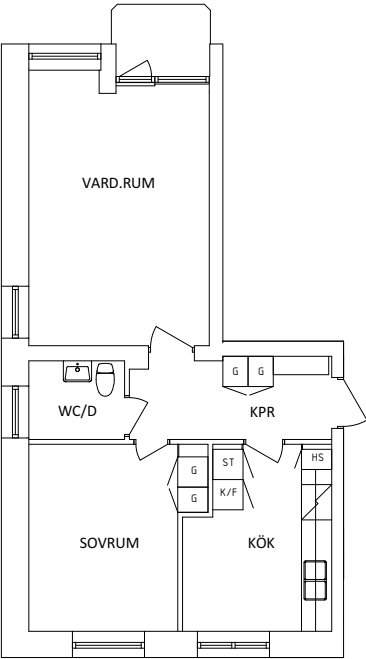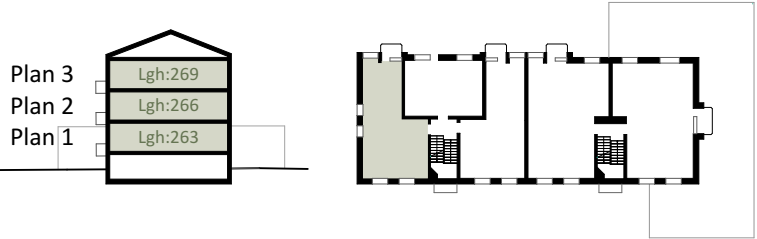




BEFINTLIG PLANLÖSNING



Illustrationsbild (Obs; visar ej aktuell lägenhet)

Edeforsgatan 57
2 Rum och Kök, Boarea: 51,9 m²
Lägenhetsnummer: 265, 268, 271

- Parkettgolv
- Klinker
- Linoleum
- Plastmatta

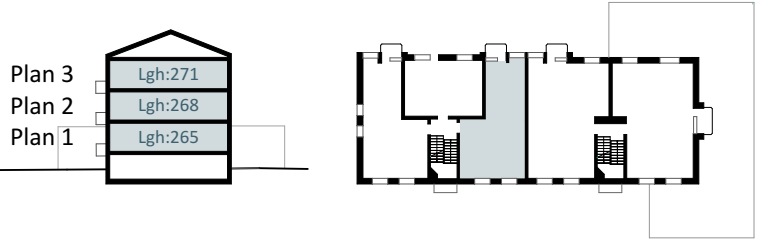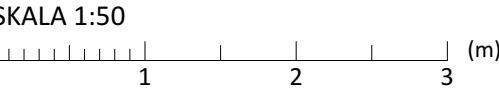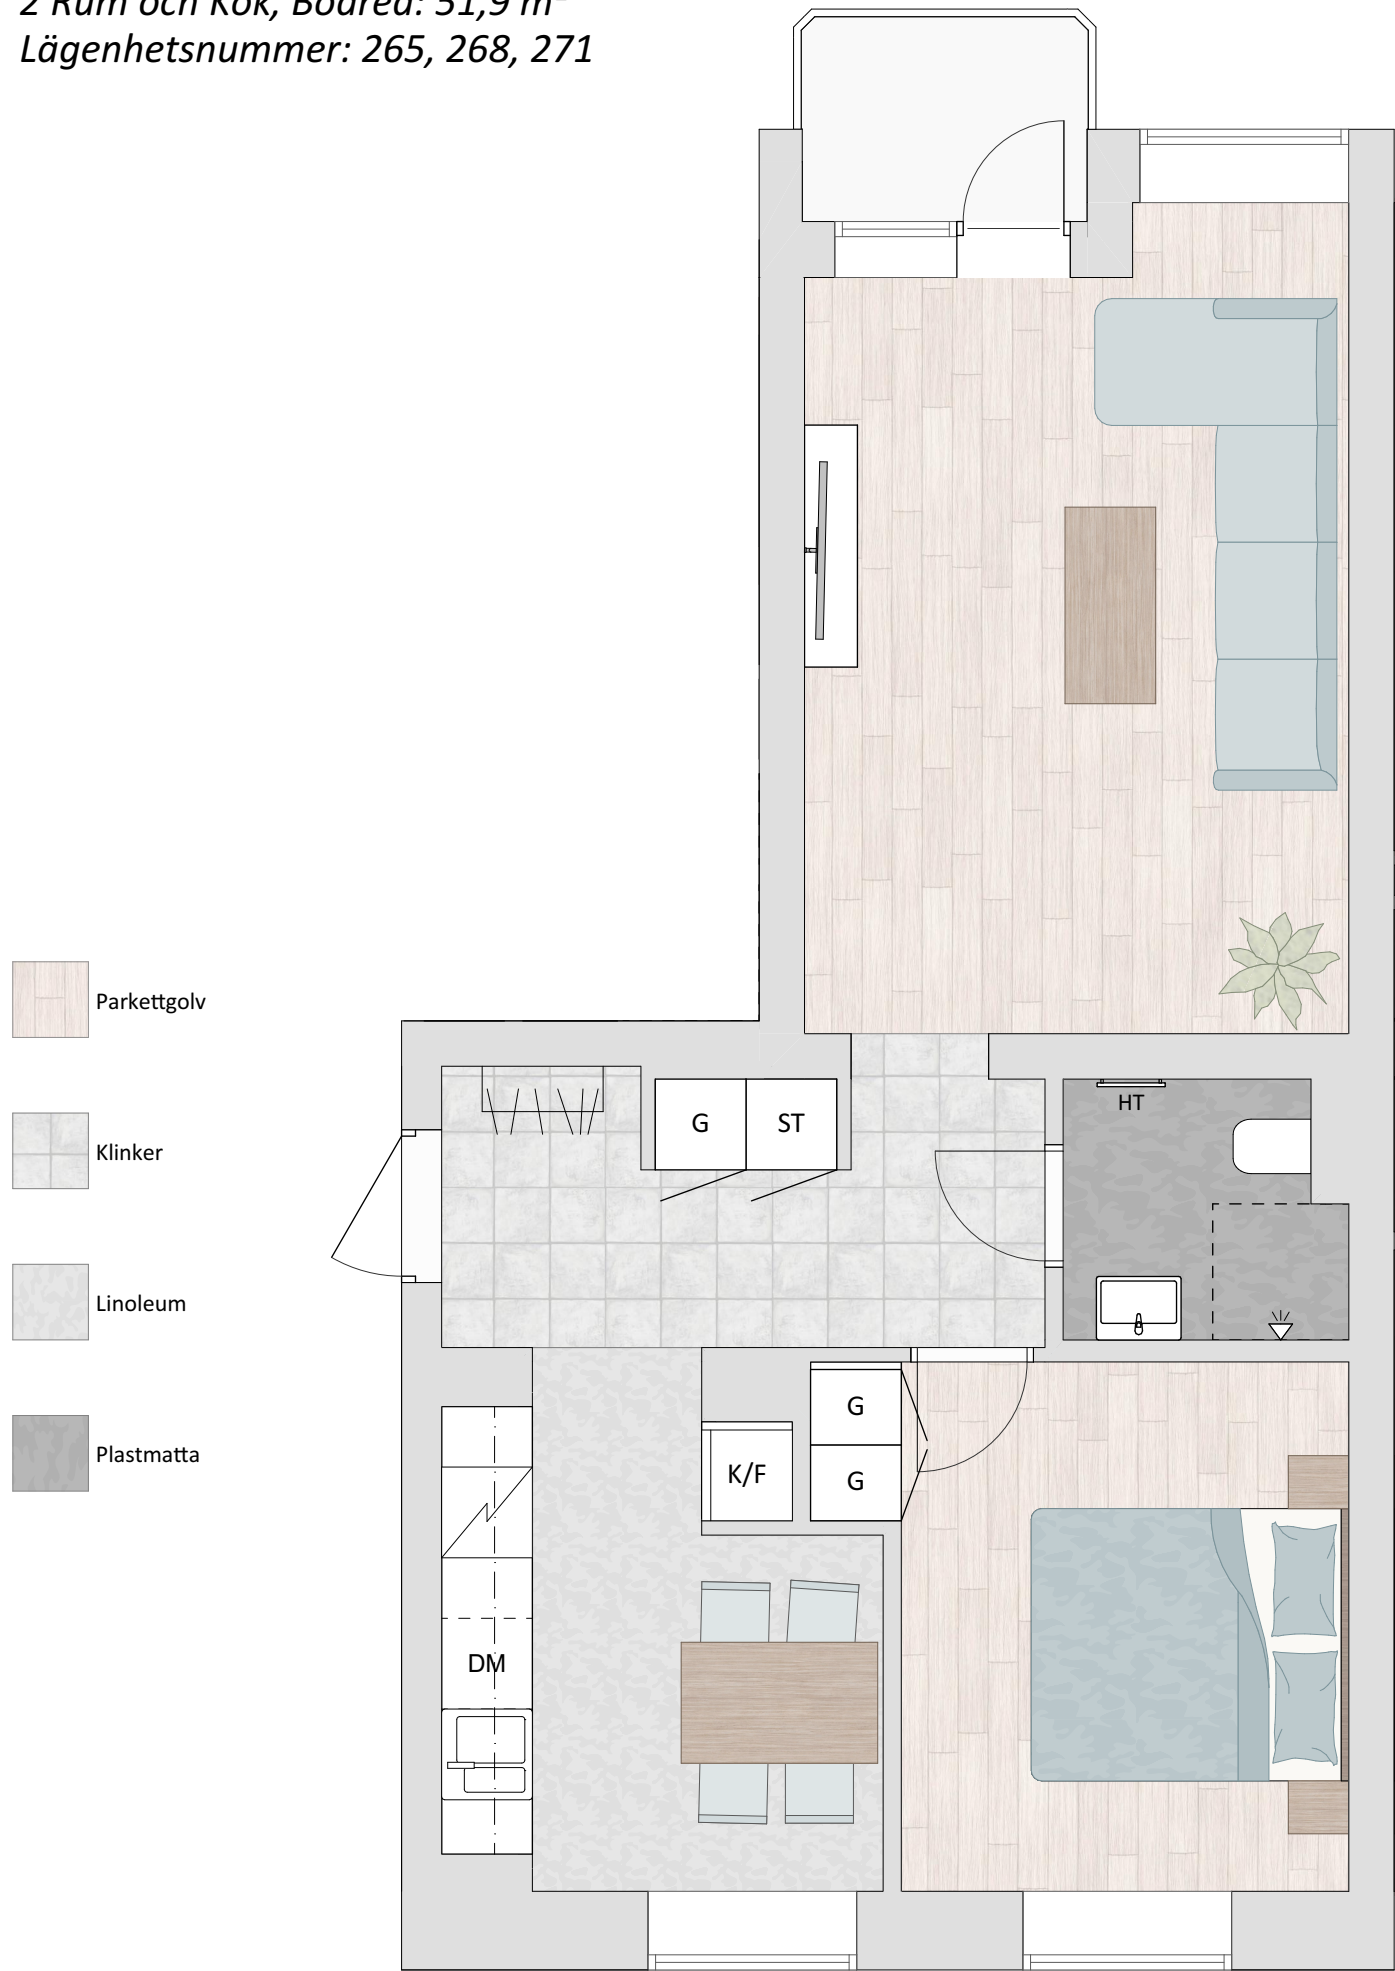

Nytt kök med mjukstängande köksskåp och lådor.
Vitvaror inkluderar kylskåp, frysskåp, diskmaskin, spis
samt förberedelse för mikrovågsugn.

Ny handdukstork i badrum.
Förberedelse för tvättmaskin.
Eventuellt badkar ersätts av dusch.

Ny balkongdörr och nya fönster med persienner.

Ny och större balkong, ej inglasad.
Ny belysningsarmatur och eluttag på balkong.

Förråd i källaren med gallerväggar i Troax-system.


Nytt ventilationssystem i lägenheten.

Väggar i lägenheten målas i ljus neutral kulör.

Väggar i badrum bekläds i kakel i ljus kulör.

Tillkommande yta parkettgolv: ca 11m².

Tillkommande yta klinkergolv: ca 7m².

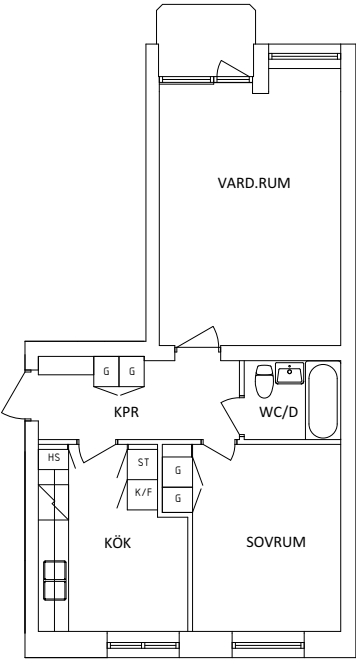


BEFINTLIG PLANLÖSNING



Illustrationsbild (Obs; visar ej aktuell lägenhet)

Edeforsgatan 55
3 Rum och Kök, Boarea: 72,3 m²
Lägenhetsnummer: 258, 259, 261

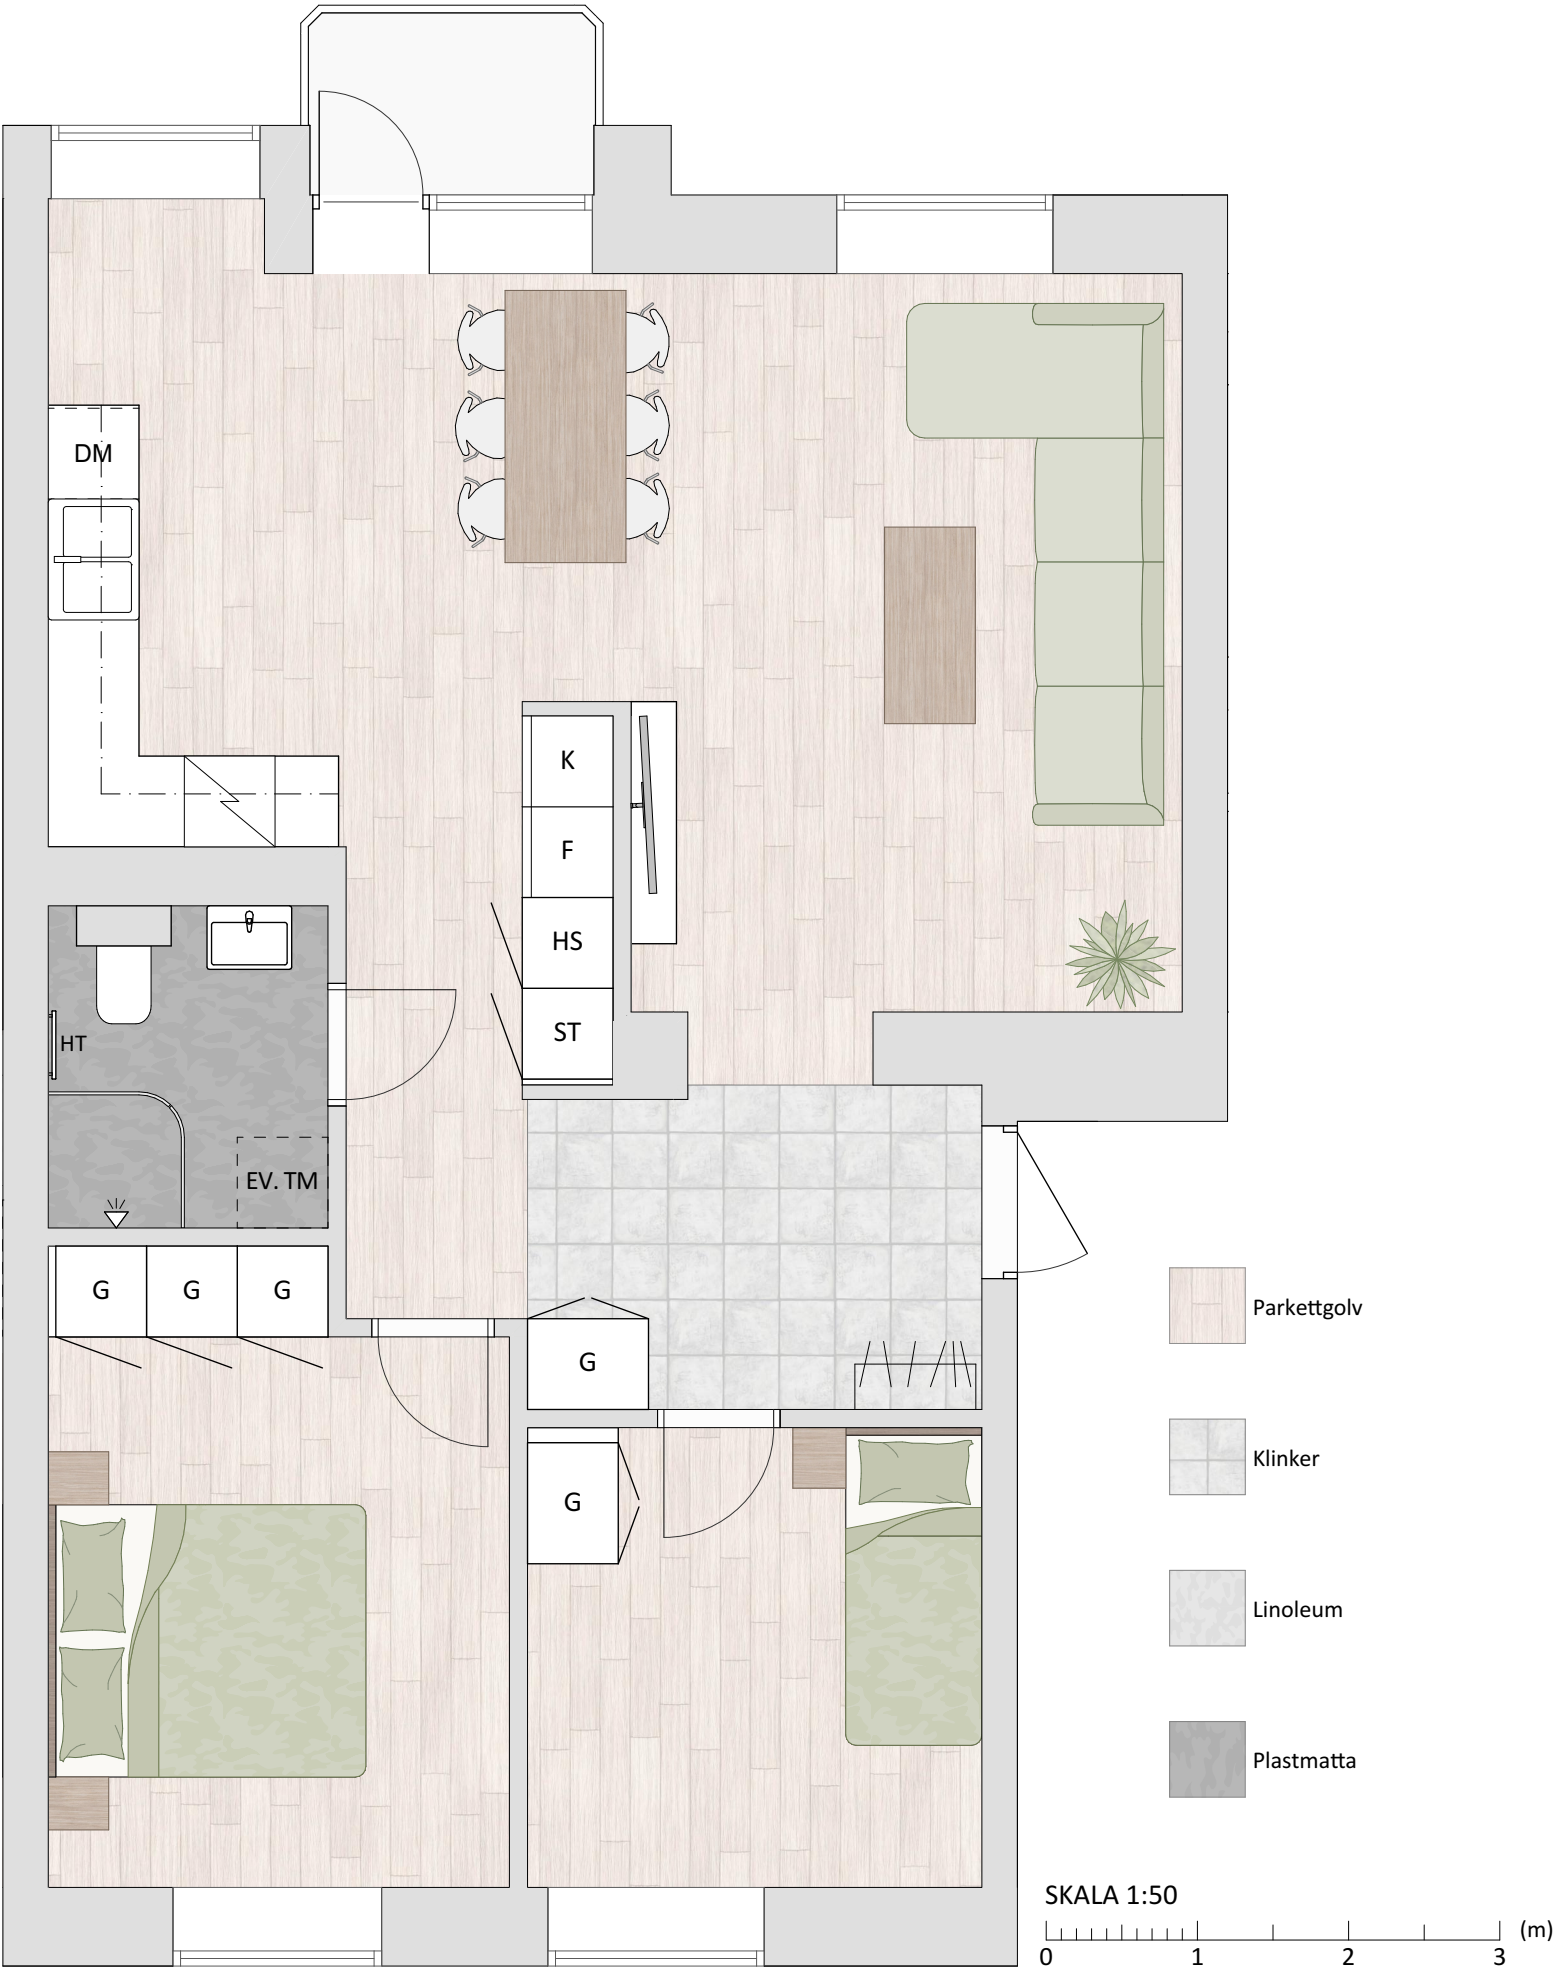

Nytt kök med mjukstängande köksskåp och lådor.
Vitvaror inkluderar kylskåp, frysskåp, diskmaskin, spis
samt förberedelse för mikrovågsugn.

Ny handdukstork i badrum.
Förberedelse för tvättmaskin.
Eventuellt badkar ersätts av dusch med duschväggar.

Ny balkongdörr och nya fönster med persienner.

Ny och större balkong, ej inglasad.
Ny belysningsarmatur och eluttag på balkong.

Förråd i källaren med gallerväggar i Troax-system.



Nytt ventilationssystem i lägenheten.

Väggar i lägenheten målas i ljus neutral kulör.

Väggar i badrum bekläds i kakel i ljus kulör.

Tillkommande yta parkettgolv: ca 33m².

Tillkommande yta klinkergolv: ca 6m².

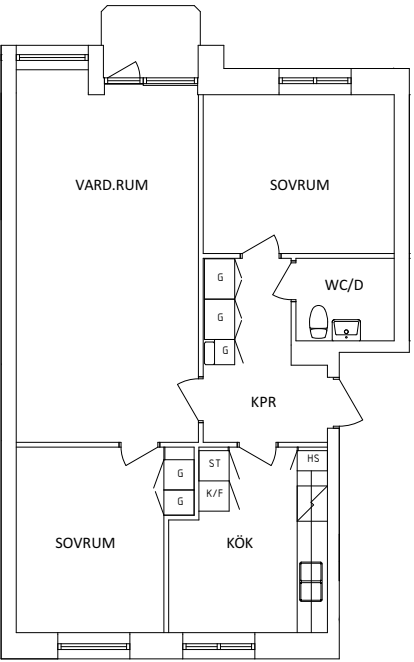
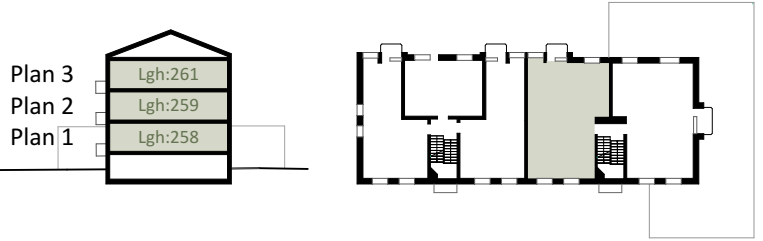


BEFINTLIG PLANLÖSNING



Illustrationsbild (Obs; visar ej aktuell lägenhet)

Edeforsgatan 55
3 Rum och Kök, Boarea: 72,3 m²
Lägenhetsnummer: 260, 262

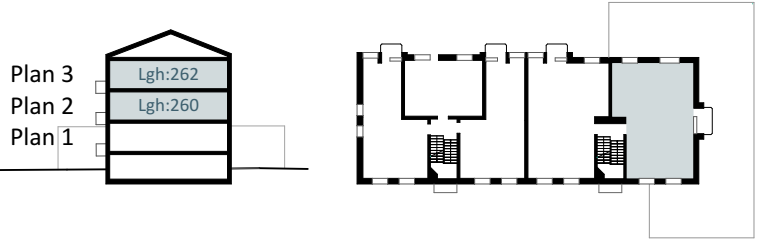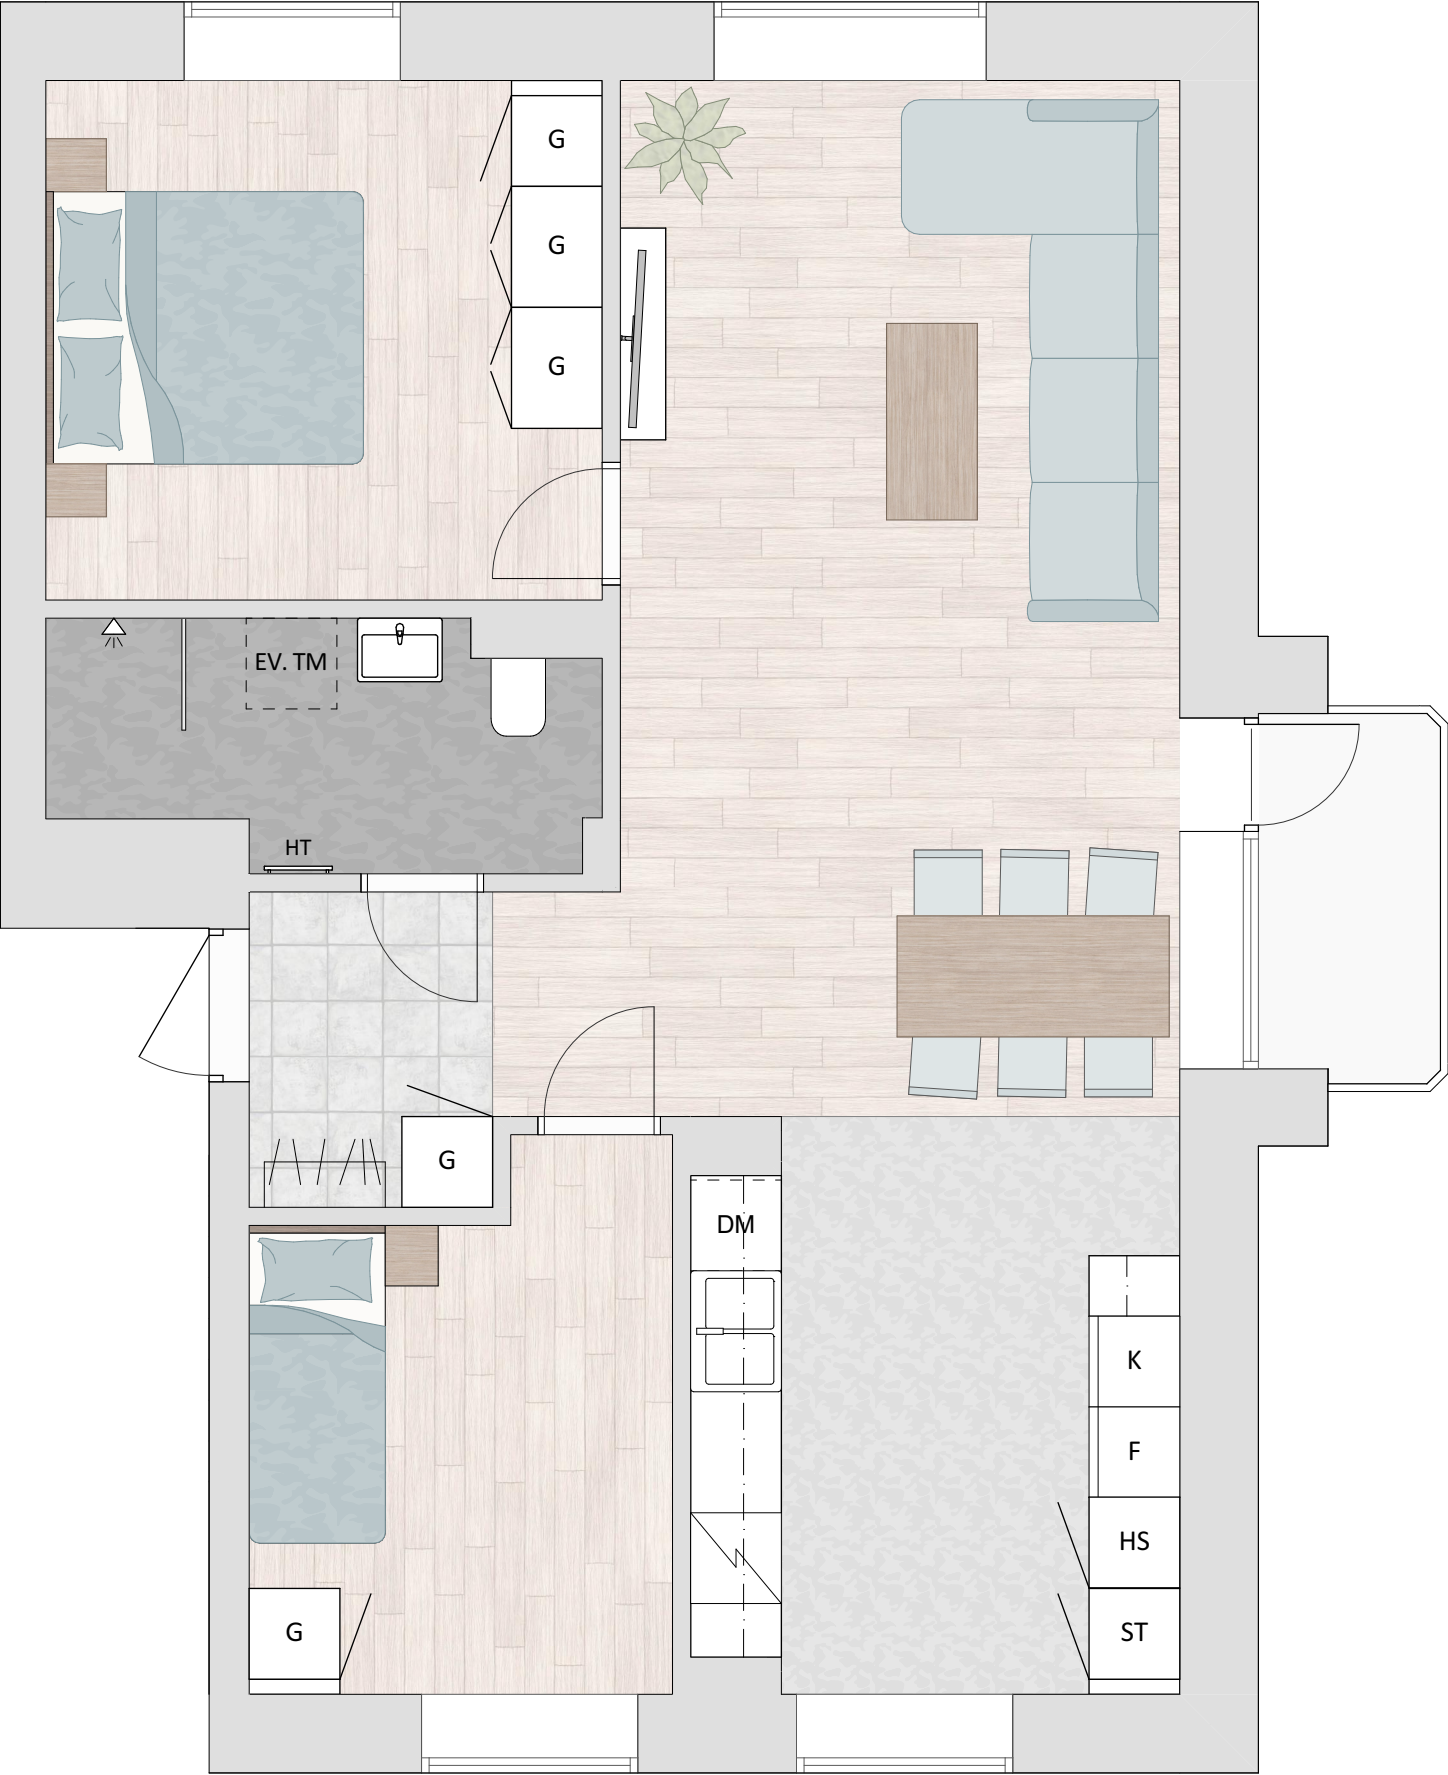

Nytt kök med mjukstängande köksskåp och lådor.
Vitvaror inkluderar kylskåp, frysskåp, diskmaskin, spis
samt förberedelse för mikrovågsugn.

Ny handdukstork i badrum.
Förberedelse för tvättmaskin.
Eventuellt badkar ersätts av dusch med duschväggar.

Ny balkongdörr och nya fönster med persienner.

Ny och större balkong, ej inglasad.
Ny belysningsarmatur och eluttag på balkong.

Förråd i källaren med gallerväggar i Troax-system.

Nytt ventilationssystem i lägenheten.

Väggar i lägenheten målas i ljus neutral kulör.

Väggar i badrum bekläds i kakel i ljus kulör.

Tillkommande yta parkettgolv: ca 23m².

Tillkommande yta klinkergolv: ca 3m².



Illustrationsbild (Obs; visar ej aktuell lägenhet)