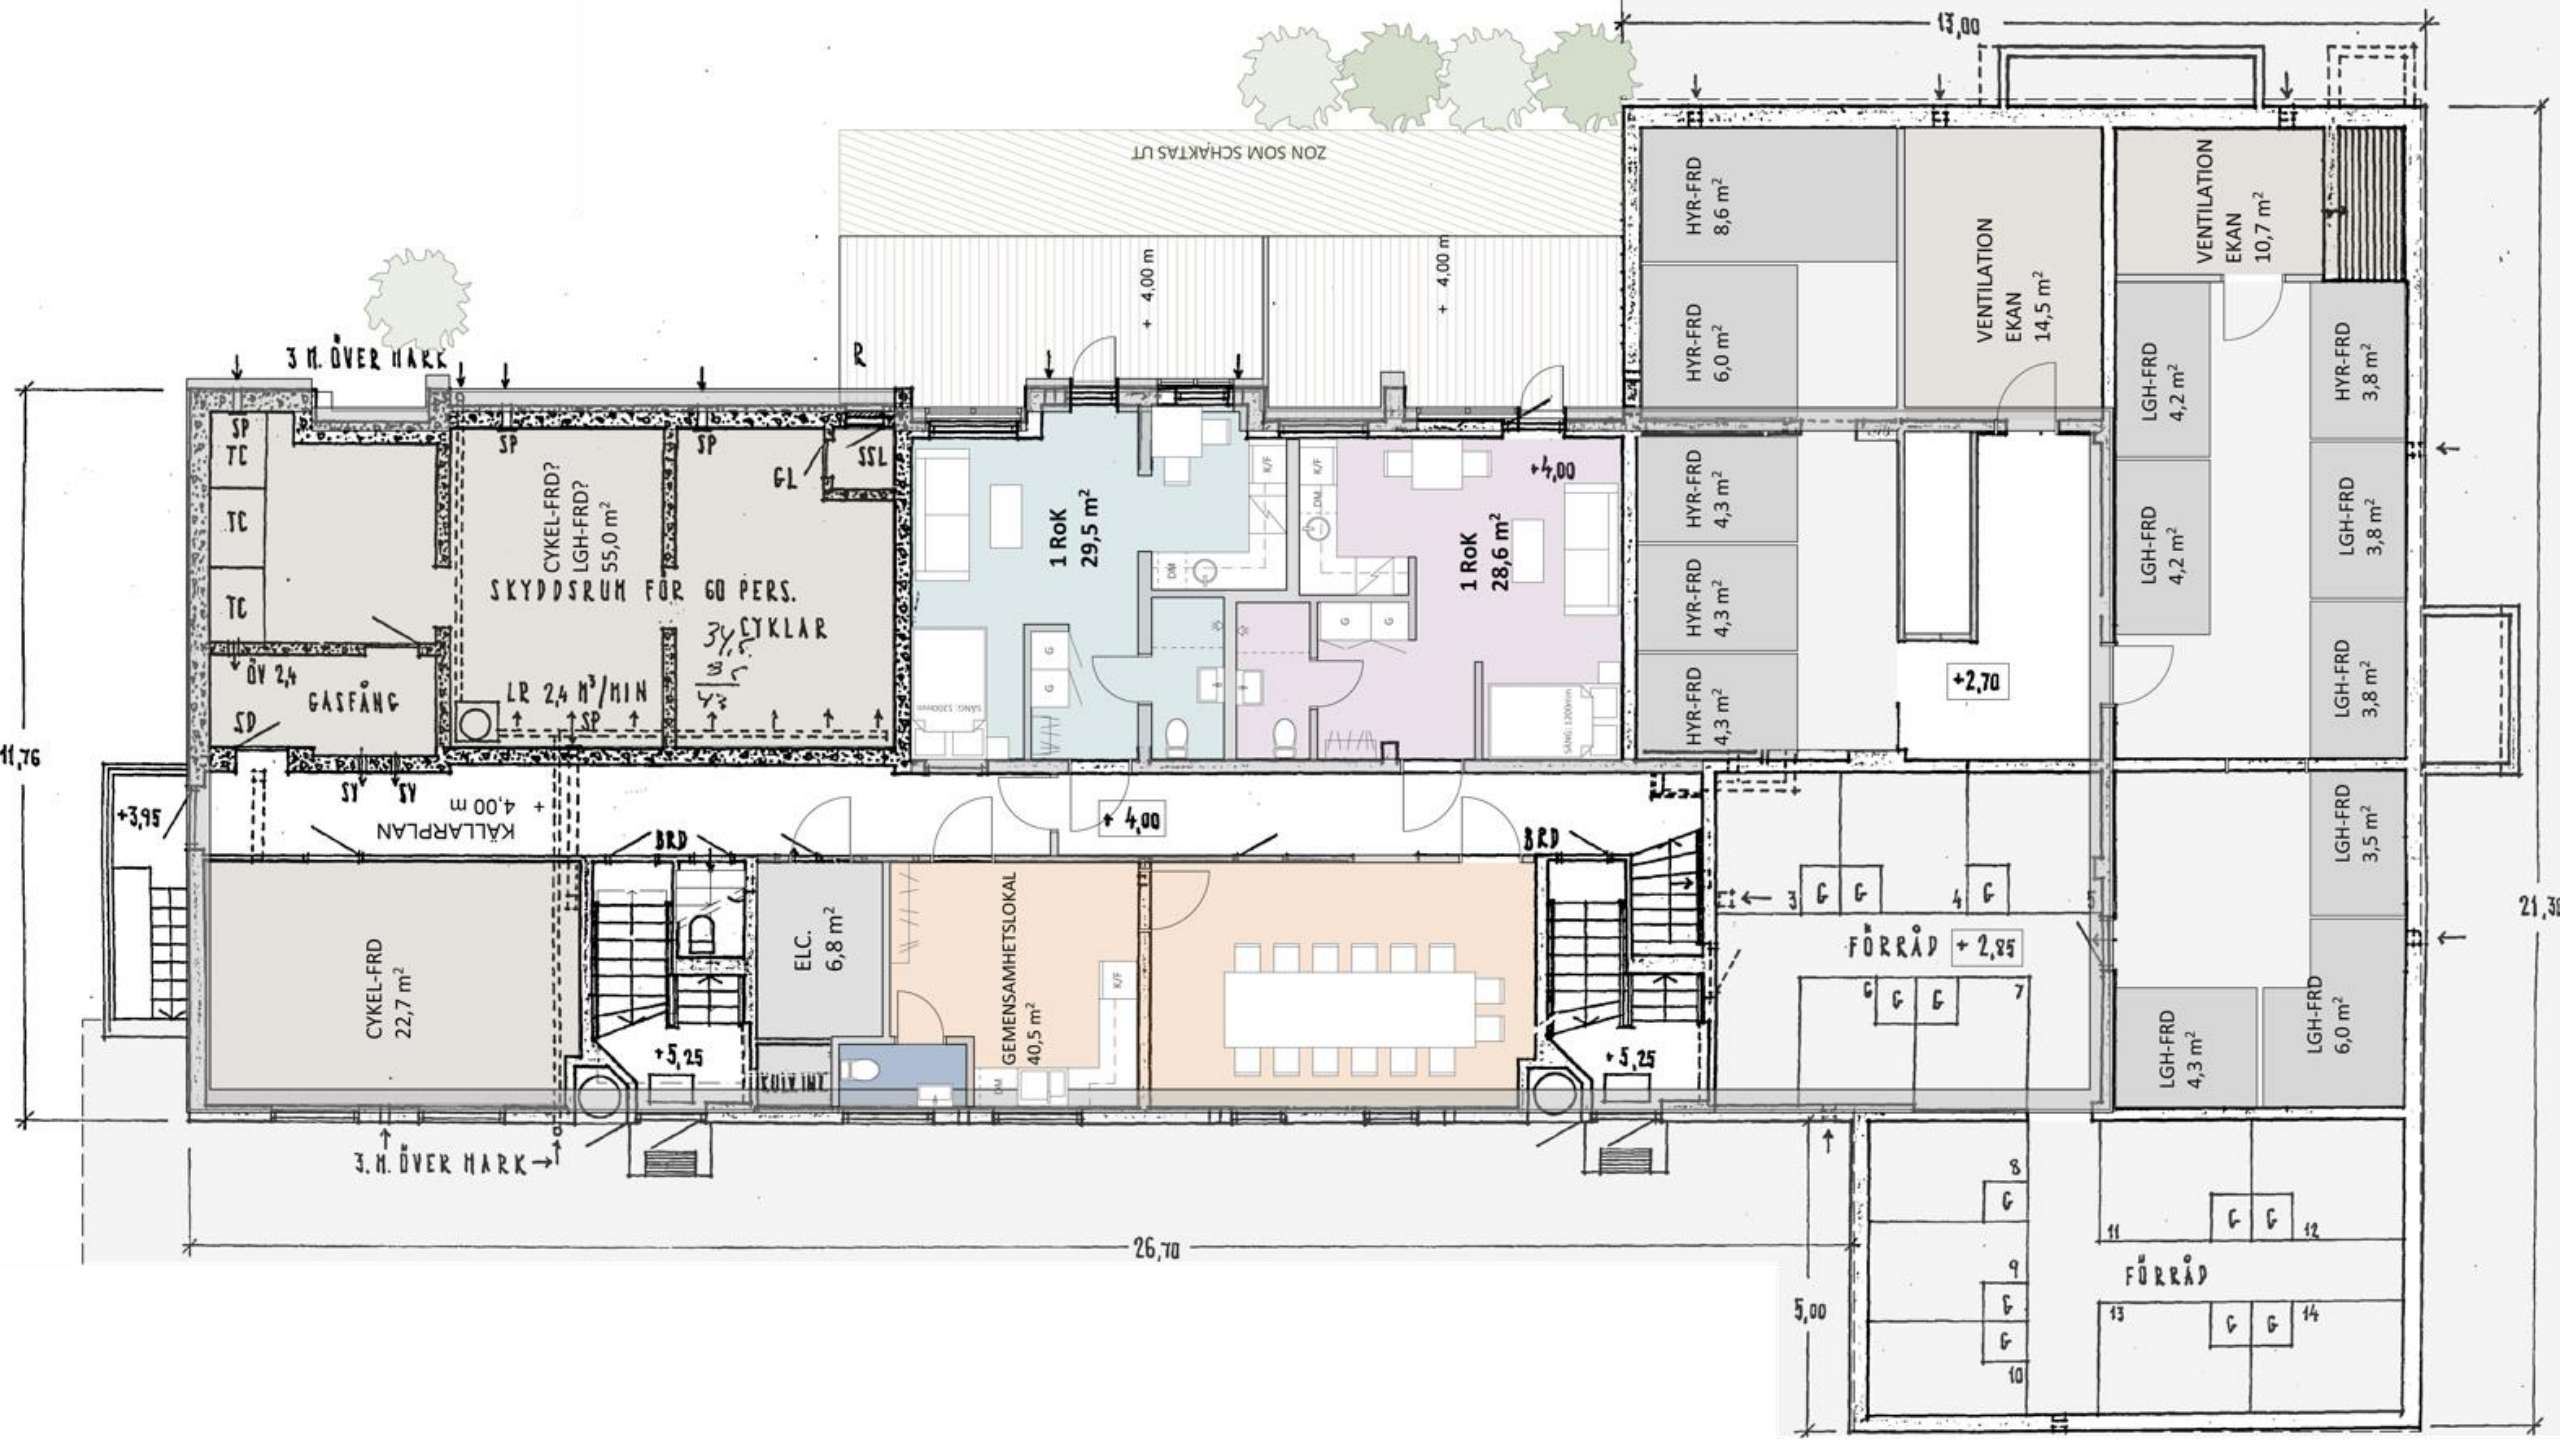
13,00
ZON SOM SCHAKTAS UT
3 M. ÖVER MARK
SP
TC
TC
TC
ÖV 2,4
GASFÅNG
SD
CYKEL-FRD?
LGH-FRD?
55,0 m²
SKYDDSRUM FÖR 60 PERS.
CYKLAR
LR 2,4 M³/MIN
GL
SSL
+ 4,00
1 RoK
29,5 m²
1 RoK
28,6 m²
+4,00
HYR-FRD
8,6 m²
HYR-FRD
6,0 m²
HYR-FRD
4,3 m²
HYR-FRD
4,3 m²
HYR-FRD
4,3 m²
VENTILATION
EKAN
14,5 m²
+2,70
VENTILATION
EKAN
10,7 m²
LGH-FRD
4,2 m²
LGH-FRD
4,2 m²
HYR-FRD
3,8 m²
LGH-FRD
3,8 m²
LGH-FRD
3,8 m²
LGH-FRD
3,5 m²
LGH-FRD
6,0 m²
LGH-FRD
4,3 m²
11,76
+3,95
KÄLLARPLAN
+ 4,00 m
BRD
+ 4,00
BRD
CYKEL-FRD
22,7 m²
+5,25
ELC.
6,8 m²
GEMENSAMHETSLOKAL
40,5 m²
+5,25
FÖRRÅD
+ 2,85
21,30
3 M. ÖVER MARK
26,70
5,00
FÖRRÅD